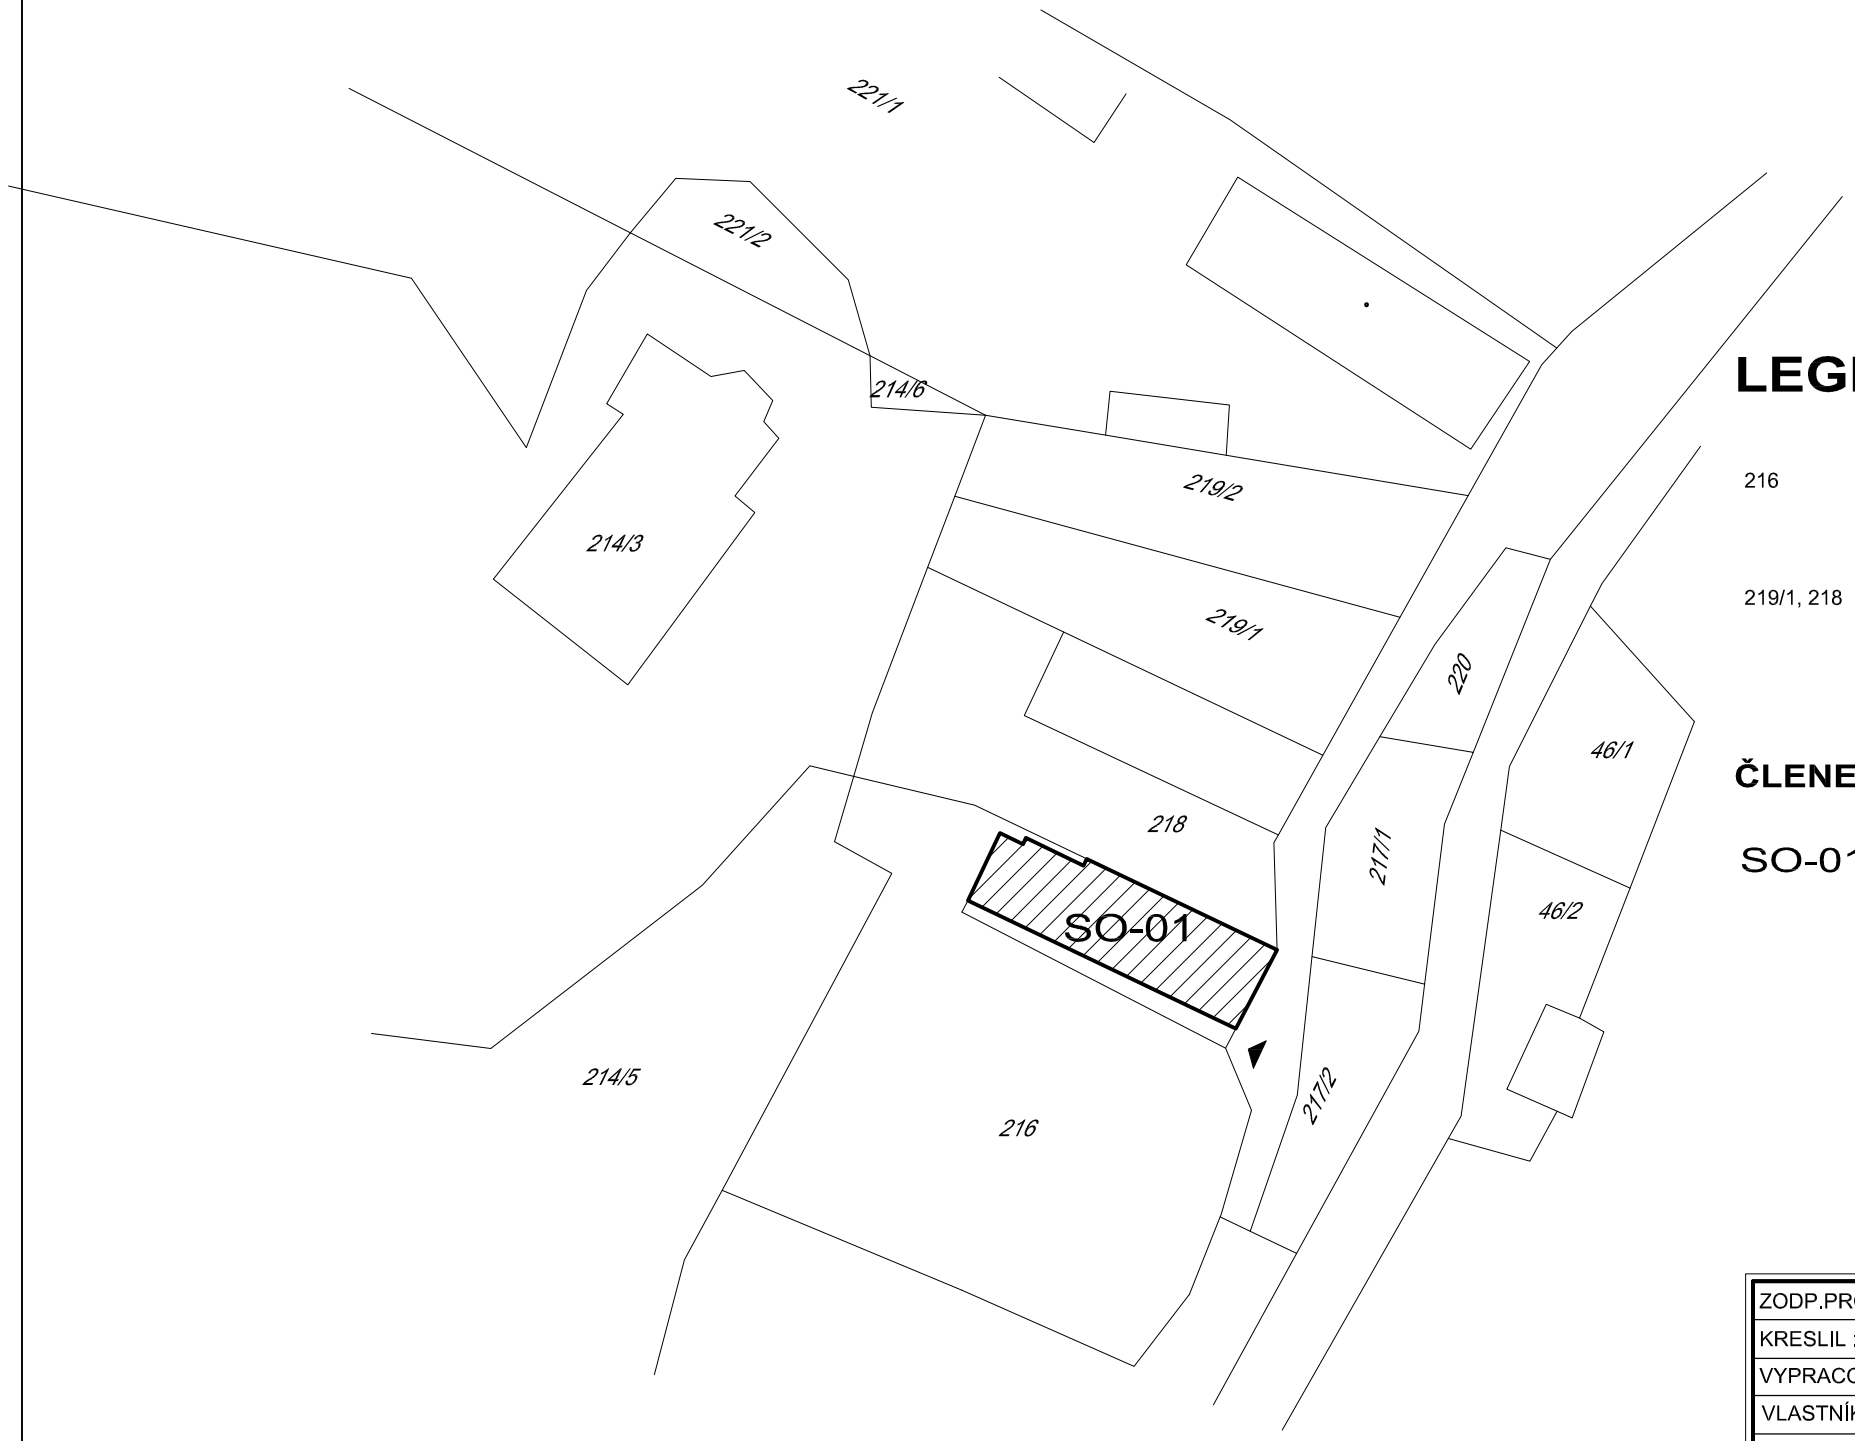

LEGENDA :

216	OBEC LÚČKA, 049 45 LÚČKA č.39
219/1, 218	ZDENKA NOGEOVÁ, J.A.KOMENSKÉHO 18, 048 21 ROŽŇAVA

ČLENENIE STAVEBNÝCH OBJEKTOV :

SO-01 DOM ĽUDOVÝCH TRADÍCIÍ

ČÍSLO PARÉ

ZODP.PROJEKTANT	ING. BORIS ŠRAMKO			IČO: 47 154 837 ŽELEZNIČNÁ 1 048 01 ROŽŇAVA ING.BORIS ŠRAMKO +421 915 449 006 PROJEKCIA JEDNODUCHÝCH STAVIEB bc.borissramko@gmail.com	
KRESLIL :	ING. BORIS ŠRAMKO				
VYPRACOVAL :	ING. BORIS ŠRAMKO				
VLASTNÍK :	OBEC LÚČKA				
INVESTOR :	049 45 LÚČKA č.39			DÁTUM	02 / 2015
MIESTO STAVBY	OBEC : LÚČKA	PARCELA	216	STUPEŇ PD	SP
	OKRES : ROŽŇAVA	LV	4	ČÍSLO ZÁKAZKY	02 / 2015
OBJEKT - TÉMA	**DOM LUDOVÝCH TRADÍCIÍ**			ARCHÍVNE ČÍSLO	
STAVEBNÝ OBJEKT	SO-01			ČÍSLO KÓPIE	
ČASŤ	STAVEBNÉ RIEŠENIE			FORMÁT	420 x 297
OBSAH VÝKRESU	**SITUÁCIA - ŠIRŠIE VZŤAHY**			MIERKA. 1:500	ČÍS.VÝK. 01.

AKÉKOĽVEK ZMENY, DOPLNKY, PREKRESLOVANIE ALEBO ROZMNOŽOVANIE TEJTO DOKUMENTÁCIE JE V ZMYSLE AUTORSKÉHO ZÁKONA 618/2003 BEZ SÚHLASU NEPRIPUSTNÉ!
PROJEKTOVÁ DOKUMENTÁCIA JE VYPRACOVANÁ PRE VYDANIE STAVEBNÉHO POVOLENIA.